

1

MONCEAU



La vie s'organise merveilleusement à Monceau, avec sa vaste entrée qui peut devenir selon l'heure une aire de jeux pour les enfants.


Tant à la maison que dans le jardin, leur surveillance en est facilitée.




architectes
A.T.U.A. (A. Gomis, D. Cler, J. Rognon)




G. SCIC
promotion immobilière, 4 place Raoul Dautry, Paris 15^e
tél. 566.78.34

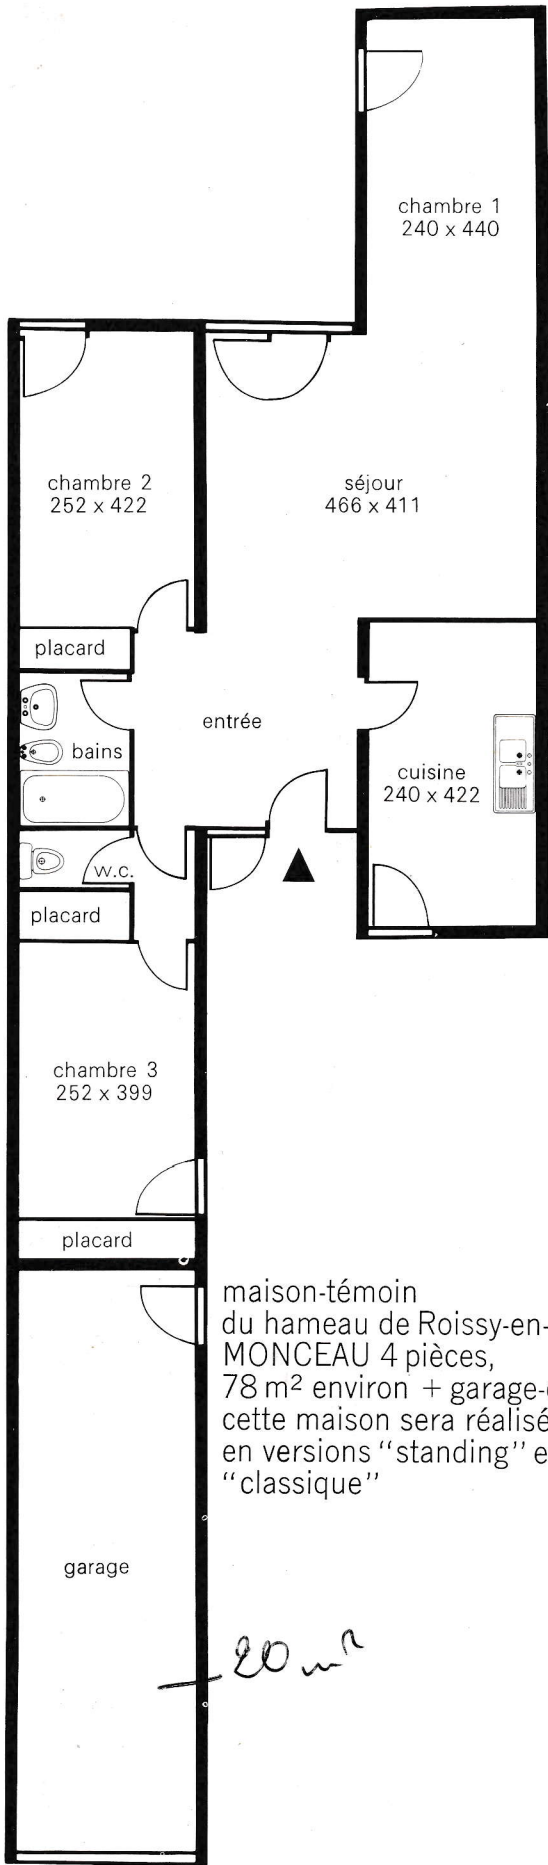


maison-témoin
du hameau de Roissy-en-Brie
MONCEAU 4 pièces,
78 m² environ + garage-cellier*
cette maison sera réalisée
en versions "standing" et
"classique"

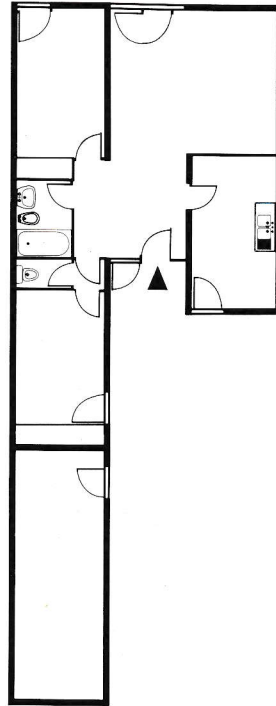


MONCEAU 3 pièces,
65 m² environ + garage-cellier*
cette maison sera réalisée
en versions "standing" et
"classique"

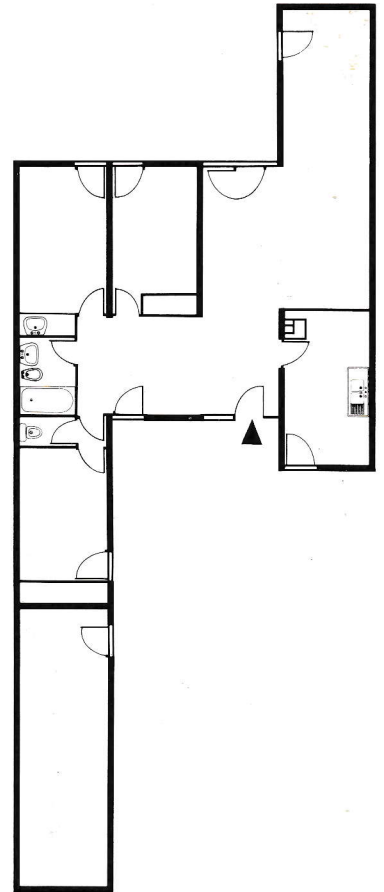

MONCEAU 5 pièces,
94 m² environ + garage-cellier*
cette maison sera réalisée
en versions "standing" et
"classique"

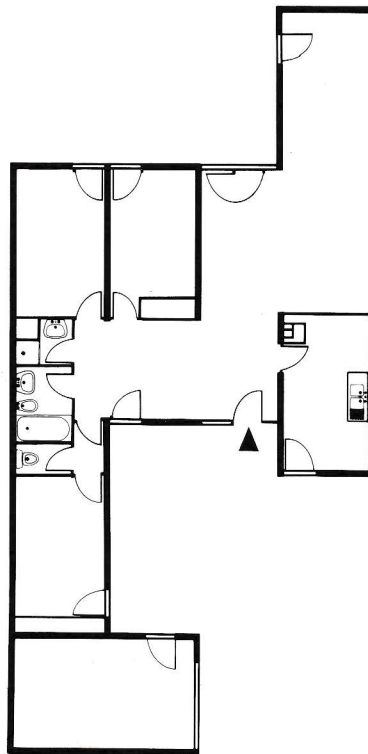

MONCEAU 5 pièces,
94 m² environ + garage-cellier
cette maison sera réalisée
en versions "standing" et
"classique"

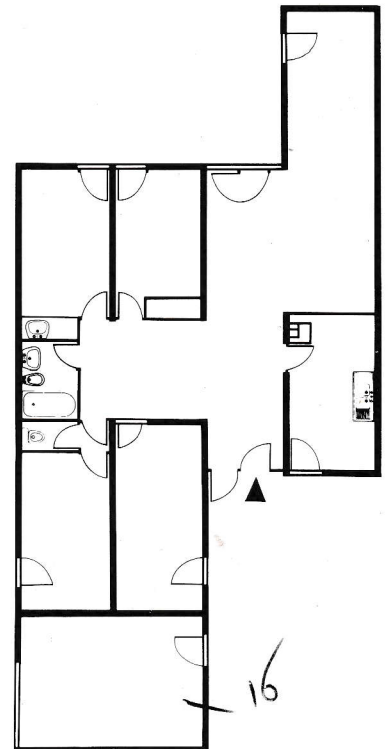

MONCEAU 6 pièces,
108 m² environ + garage-cellier
cette maison sera réalisée
en versions "standing" et
"classique"

* le garage-cellier peut, selon les plans masse,
être disposé en épi (voir ci-dessus)